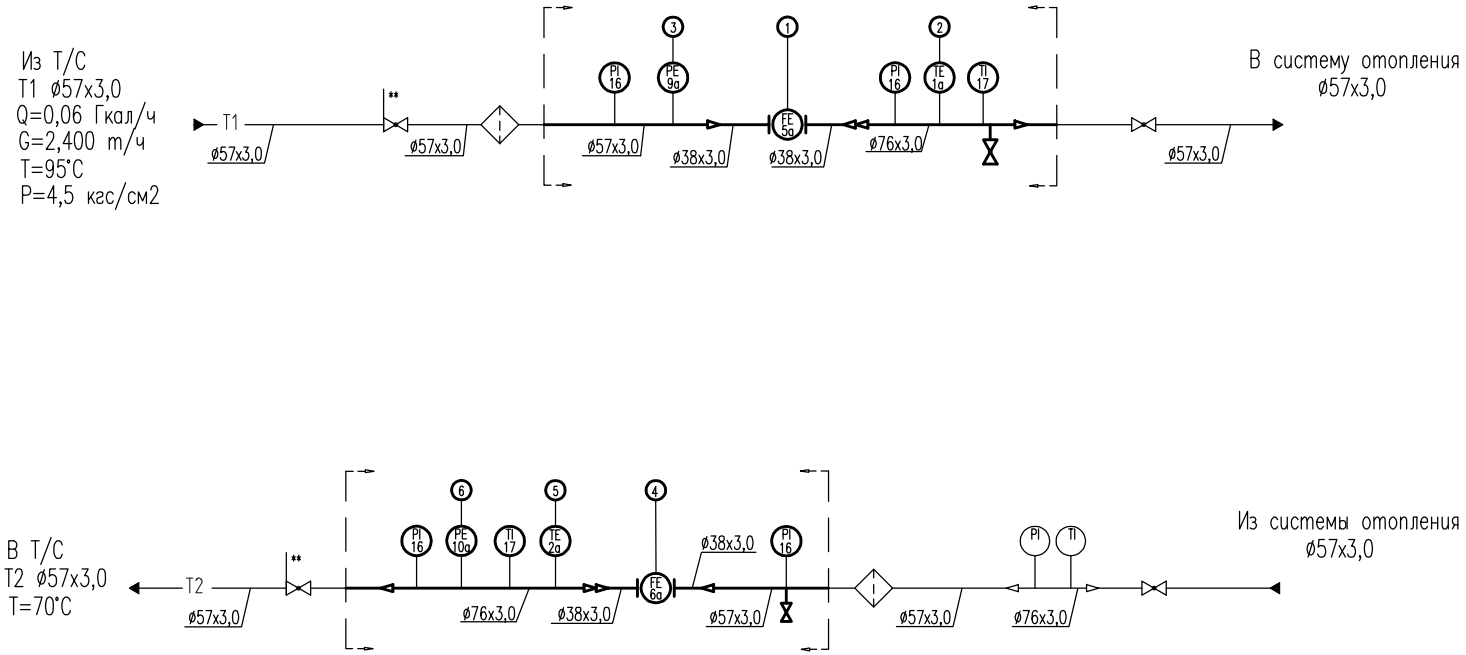

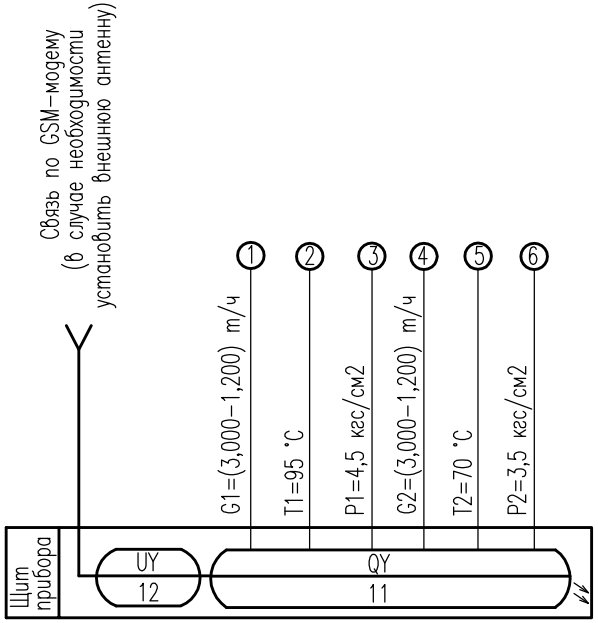

Съем регистрируемых параметров и архивных данных из памяти тепловычислителя может производиться с помощью оптопорта и адаптера (оптопорта и смартфона на базе ОС "Андроид")

Примечание.

1. ⬚ границы проектирования УУТЭ.
2. Позиции оборудования даны в соответствии со спецификацией
3. ** Граница раздела балансовой принадлежности

Изм.	Кол.	Лист	Nдок.	Подп.	Дата	100.14-018-АТС			
						Юридическое наименование абонента Фактический адрес установки УУТЭ			
Разработал						Узел учета тепловой энергии	Стадия	Лист	Листов
Чертил							Р	4	1
Проверил									
Н.Контроль						Схема автоматизации	Наименование проектной организации		
Т.Контроль									